




Komerční prostor k pronájmu

1. NP

112,8 m²

Základní popis prostoru:


Komerční prostor se nachází v přízemí budovy a nabízí vstup přímo z ulice. Prostor je vhodný jako gastro provozovna (například bistro, kavárna či vinárna), kosmetický salon, prodejna, prádelna, galerie, nebo jakákoliv menší provozovna. Díky své rozloze nabízí tento prostor širokou řadu využití a možností uzpůsobení prostoru tak, aby uspokojil i ty nejnáročnější klienty.

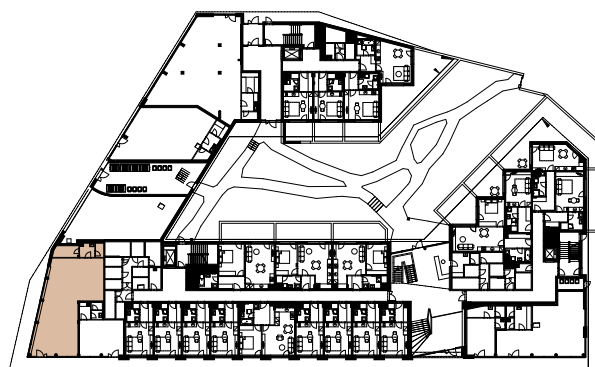



Komerční prostor QB.R3.

Bezbariérový přístup	ANO
Výloha do ulice	ANO
Sociální zařízení a úklidová místnost	ANO
Parkovací místo	Pronájem po dohodě
Skladovací prostor	Pronájem po dohodě
Zahrádka	NE

Detail jednotky:

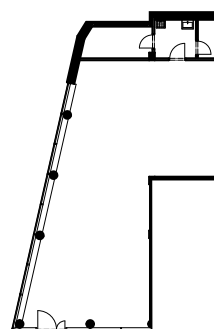

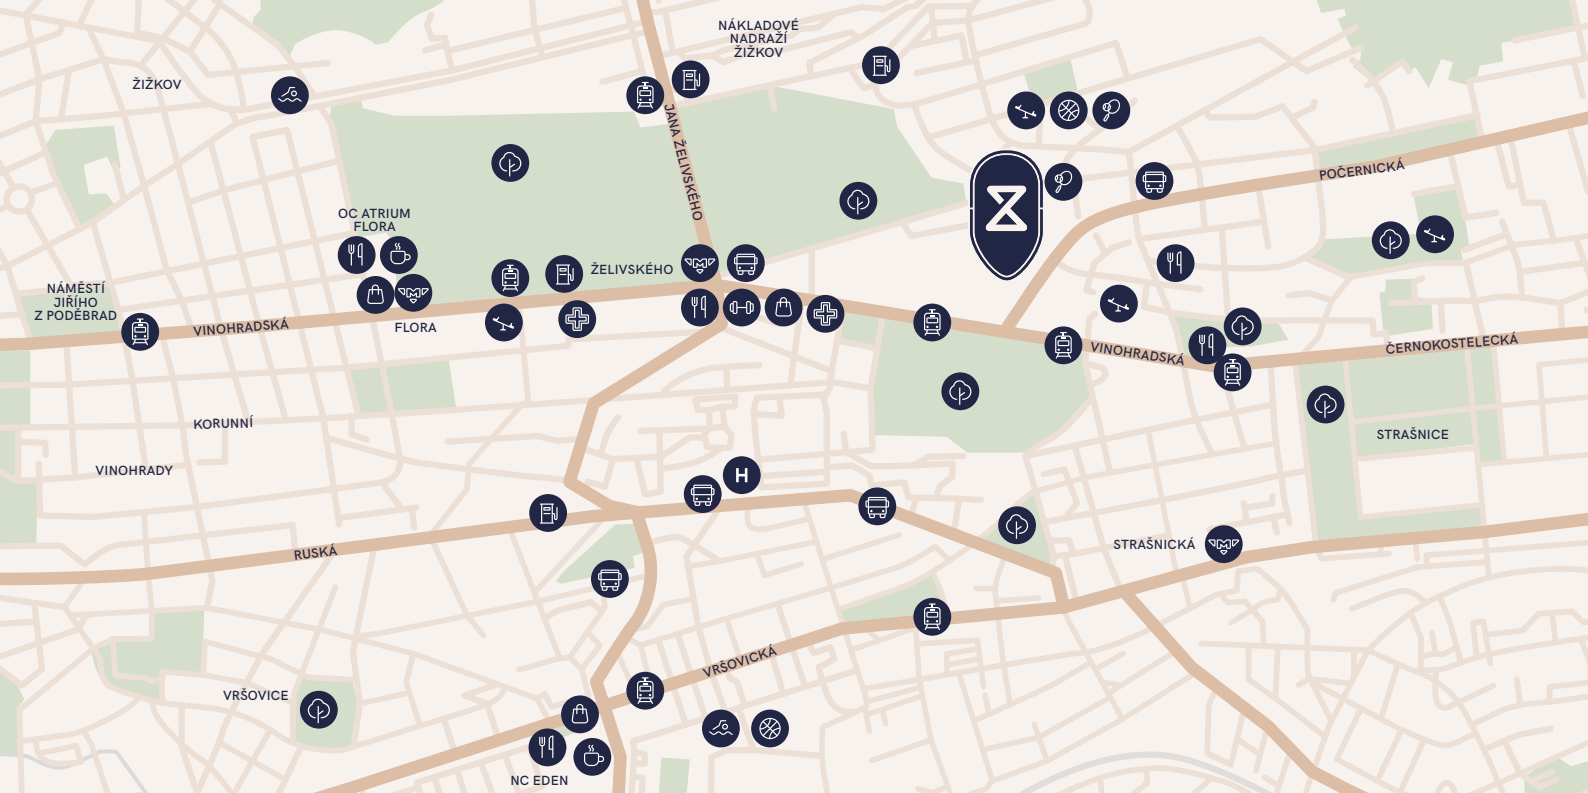

-  Metro
-  Čerpací stanice
-  Obchod
-  Dětské hřiště
-  Fitness
-  Tramvaj
-  Nemocnice
-  Restaurace
-  Park
-  Sportoviště
-  Autobus
-  Lékárna
-  Kavárna
-  Bazén
-  Tenisový kurt

