

# Rezidence Delta Hagibor

Praha 10


Komerční prostor k pronájmu

1. NP

42,3 m<sup>2</sup>

## Základní popis prostoru:


Komerční prostor se nachází v přízemí budovy a nabízí vstup přímo z ulice. Prostor je vhodný jako gastro provozovna (například bistro, kavárna či vinárna), kosmetický salon, prodejna, prádelna, galerie, nebo jakákoliv menší provozovna. Díky své rozloze nabízí tento prostor širokou řadu využití a možností uzpůsobení prostoru tak, aby uspokojil i ty nejnáročnější klienty.

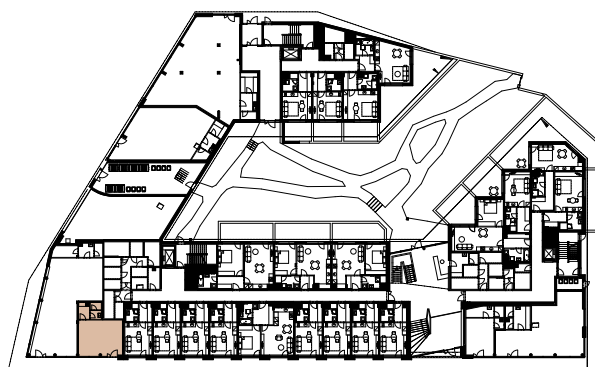


## Komerční prostor QB.R4.

Bezbariérový přístup	ANO
Výloha do ulice	ANO
Sociální zařízení a úklidová místnost	ANO
Parkovací místo	Pronájem po dohodě
Skladovací prostor	Pronájem po dohodě
Zahrádka	NE

## Detail jednotky:

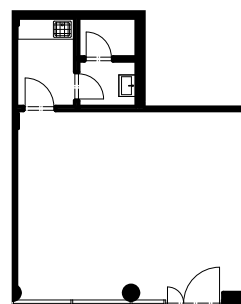

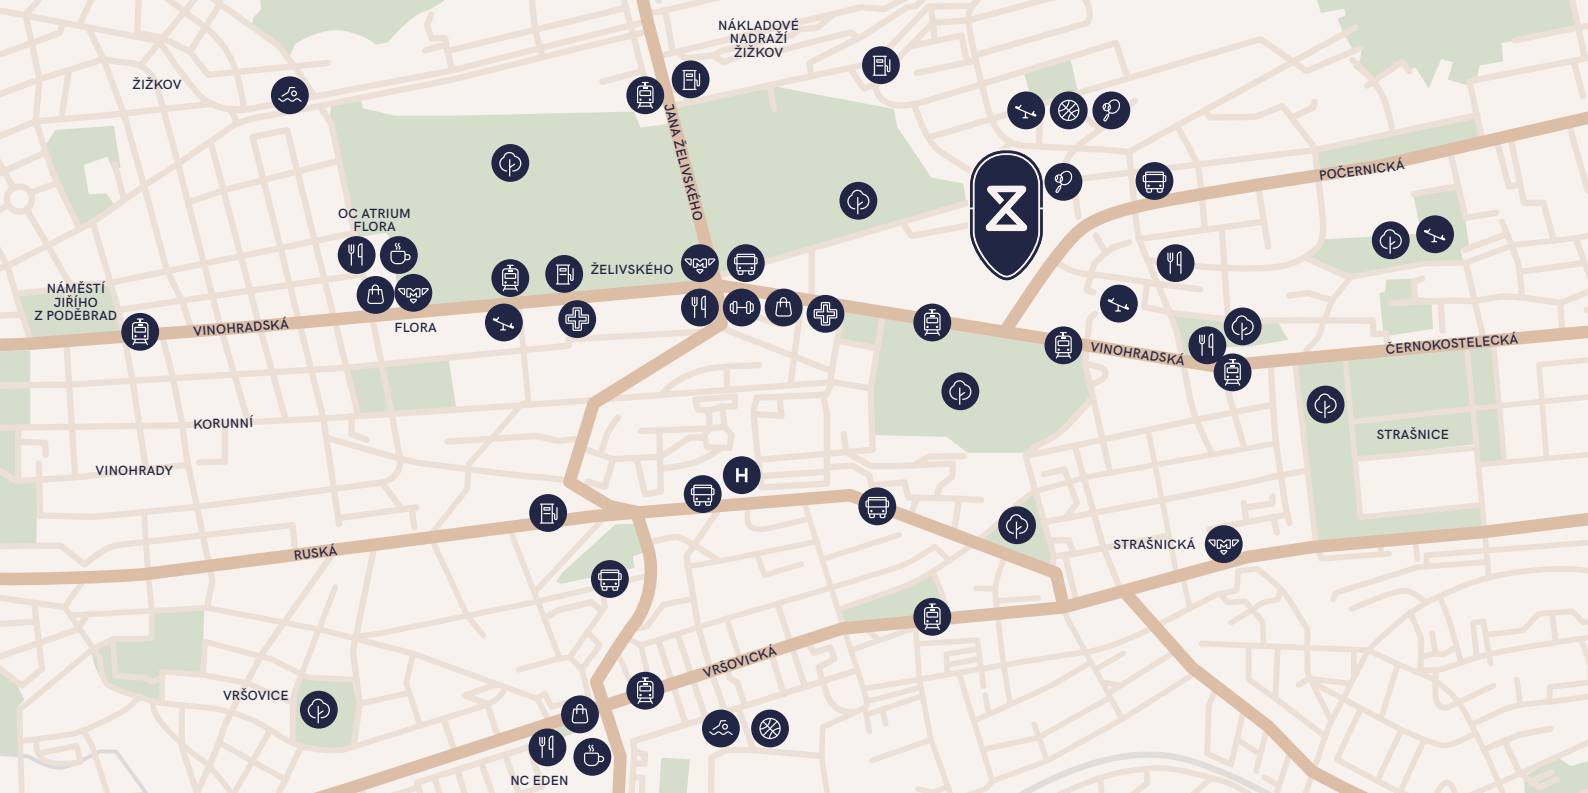

- |         |                 |            |               |               |
|---------|-----------------|------------|---------------|---------------|
| Metro   | Čerpačí stanice | Obchod     | Dětské hřiště | Fitness       |
| Tramvaj | Nemocnice       | Restaurace | Park          | Sportoviště   |
| Autobus | Lékárna         | Kavárna    | Bazén         | Tenisový kurt |



Rezidence Delta Hagibor - komerční prostor



+420 705 633 888 [deltahagibor@home.re](mailto:deltahagibor@home.re)