

# Rezidence Delta Hagibor

## Praha 10

Komerční prostor k pronájmu

1. NP

34,1 m<sup>2</sup>

### Základní popis prostoru:


Komerční prostor se nachází v přízemí budovy a nabízí vstup přímo z ulice. Prostor je vhodný jako gastro provozovna (například bistro, kavárna či cukrárna), kosmetický salon, prodejna, prádelna, galerie, nebo jakákoliv menší provozovna. Tento prostor nabízí širokou řadu využití a možností uzpůsobení prostoru tak, aby uspokojil i ty nejnáročnější klienty.




### Komerční prostor QC.R5.

|                                       |                    |
|---------------------------------------|--------------------|
| Bezbariérový přístup                  | ANO                |
| Výloha do ulice                       | ANO                |
| Sociální zařízení a úklidová místnost | ANO                |
| Parkovací místo                       | Pronájem po dohodě |
| Skladovací prostor                    | Pronájem po dohodě |
| Zahrádka                              | NE                 |

### Detail jednotky:

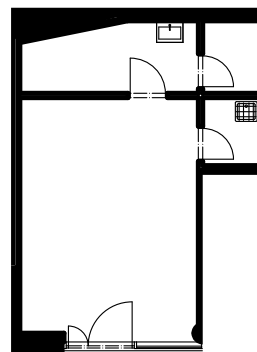



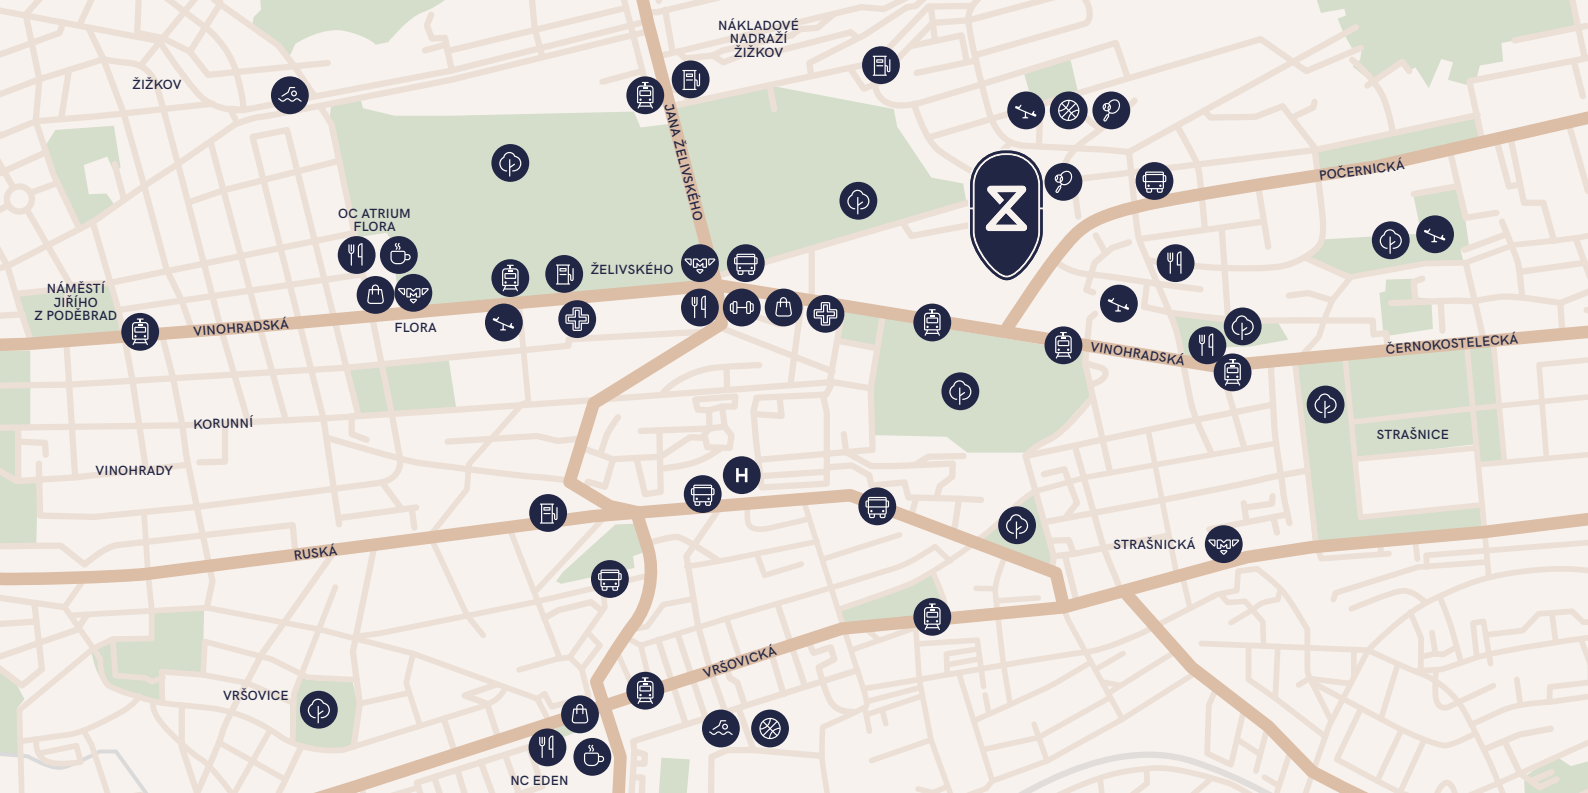

- Metro
- Tramvaj
- Autobus
- Čerpací stanice
- Nemocnice
- Lékárna
- Obchod
- Restaurace
- Kavárna
- Dětské hřiště
- Park
- Bazén
- Fitness
- Sportoviště
- Tenisový kurt



Residence Delta Hagibor - komerční prostor



+420 705 633 888 [deltahagibor@home.re](mailto:deltahagibor@home.re)