

Rezidence Delta Hagibor

Praha 10


Komerční prostor k pronájmu

1. NP

97,4 m²

Základní popis prostoru:


Komerční prostor se nachází v přízemí budovy a nabízí vstup přímo z ulice. Prostor je vhodný jako gastro provozovna (například bistro, kavárna či vinárna), kosmetický salon, prodejna, prádelna, galerie, nebo jakákoliv menší provozovna. Díky své rozloze nabízí tento prostor širokou řadu využití a možností uzpůsobení prostoru tak, aby uspokojil i ty nejnáročnější klienty.

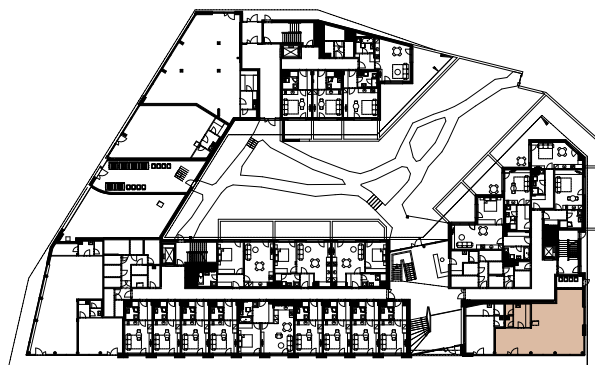


Komerční prostor QC.R6.

Bezbariérový přístup	ANO
Výloha do ulice	ANO
Sociální zařízení a úklidová místnost	ANO
Parkovací místo	Pronájem po dohodě
Skladovací prostor	Pronájem po dohodě
Zahrádka	NE

Detail jednotky:

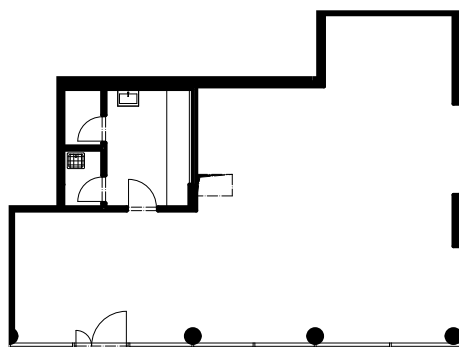

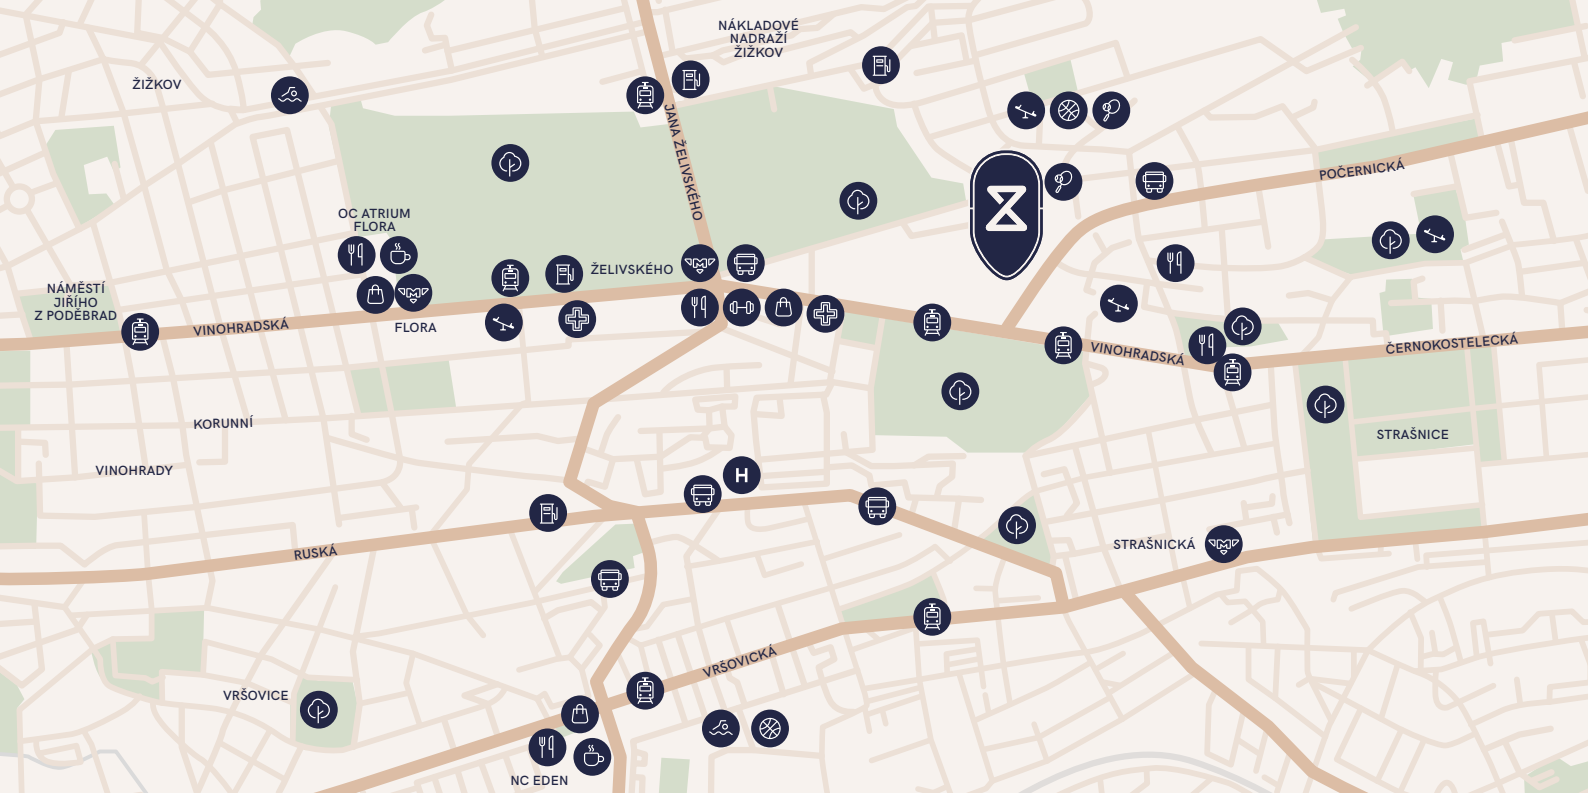

- | | | | | |
|---------|-----------------|------------|---------------|---------------|
| Metro | Čerpací stanice | Obchod | Dětské hřiště | Fitness |
| Tramvaj | Nemocnice | Restaurace | Park | Sportoviště |
| Autobus | Lékárna | Kavárna | Bazén | Tenisový kurt |

